


1	2	3	4	5	6	7	8	9	10	11	12	13	14	15	16	17	18	19
---	---	---	---	---	---	---	---	---	----	----	----	----	----	----	----	----	----	----

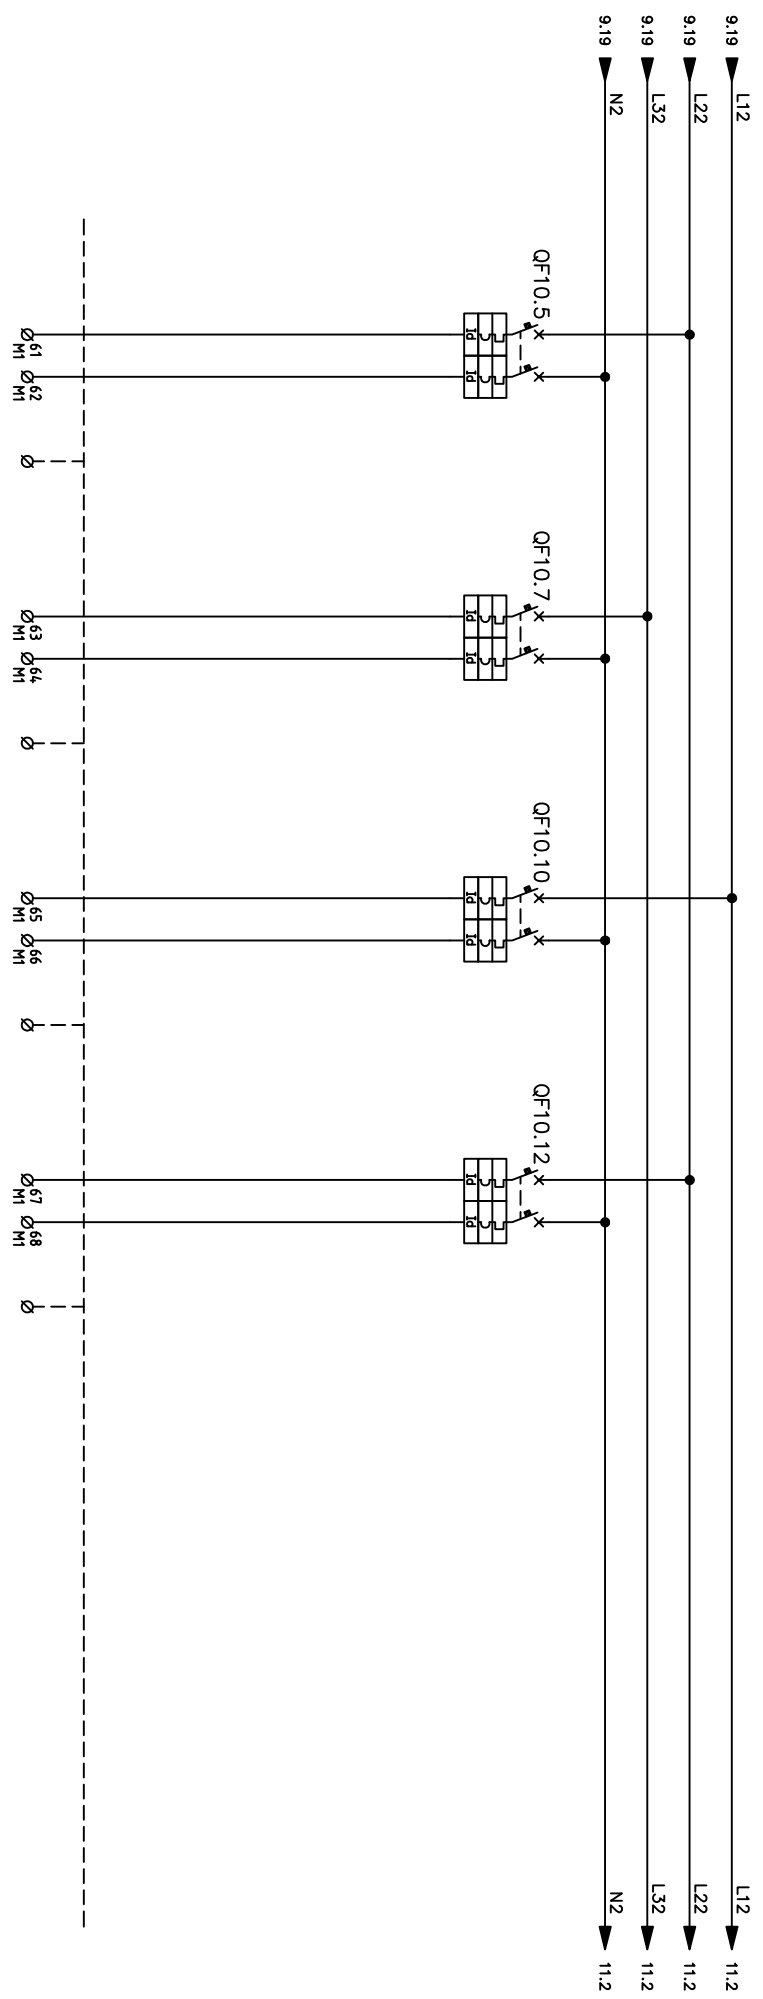

RIFERIMENTO		PRESE RETRO / SERVIZI		PORTA AUTOMATICA		SERRANDE MOTORIZZATE		TENDE MOTORIZZATE		53		54	
DENOMINAZIONE	
Pn (kW)	Ib (A)	230		230		230		230	
Vn (V)	Cod	
<table border="1"> <tr> <th>TIPO</th> <th>N° POLI / PROTETTORE RELE' / CIRCUITO</th> <th>IRVA</th> <th>1+N</th> <th>C</th> <th>1+N</th> <th>C</th> <th>1+N</th> <th>C</th> <th>1+N</th> <th>C</th> <th colspan="3"></th> </tr> <tr> <td>In (A)</td> <td>I<sub>TH</sub> (A)</td> <td>16</td> <td>16</td> <td></td> <td>10</td> <td></td> <td>16</td> <td></td> <td>16</td> <td></td> <td colspan="3"></td> </tr> <tr> <td>IMAGN (A)</td> <td>t (ms)</td> <td>4.5</td> <td></td> <td></td> <td>4.5</td> <td></td> <td>4.5</td> <td></td> <td>4.5</td> <td></td> <td colspan="3"></td> </tr> <tr> <td>ICU (kA)</td> <td>FILIAZIONE (kA)</td> <td>30</td> <td></td> <td></td> <td>30</td> <td></td> <td>30</td> <td></td> <td>30</td> <td></td> <td colspan="3"></td> </tr> <tr> <td>IDJFF (mA)</td> <td>t (ms)</td> <td></td> <td></td> <td></td> <td></td> <td></td> <td></td> <td></td> <td></td> <td></td> <td colspan="3"></td> </tr> <tr> <td colspan="14">CONSTATTORE - In (A) / Categ.</td> </tr> <tr> <td colspan="14">RELE' TERMICO - Campo Regolabile (A)</td> </tr> <tr> <td colspan="14"> <table border="1"> <tr> <th>TIPO</th> <th>CONTENUTO</th> <th>FGTOR</th> <th>F+N+PE</th> <th>FGTOR</th> <th>F+N+PE</th> <th>FGTOR</th> <th>F+N+PE</th> <th>FGTOR</th> <th>F+N+PE</th> <th colspan="4"></th> </tr> <tr> <td>SEZ. FASE (mm<sup>2</sup>)</td> <td></td> <td>3G2,5</td> <td></td> <td>3G1,5</td> <td></td> <td>3G2,5</td> <td></td> <td>3G2,5</td> <td></td> <td colspan="4"></td> </tr> <tr> <td>SEZ. NEUTRO (mm<sup>2</sup>)</td> <td></td> <td></td> <td></td> <td></td> <td></td> <td></td> <td></td> <td></td> <td></td> <td colspan="4"></td> </tr> <tr> <td>SEZ. PE (mm<sup>2</sup>)</td> <td></td> <td></td> <td></td> <td></td> <td></td> <td></td> <td></td> <td></td> <td></td> <td colspan="4"></td> </tr> <tr> <td>IZ (A)</td> <td>ΔV TOTALE (%)</td> <td>18,5</td> <td></td> <td>13,5</td> <td></td> <td>18,5</td> <td></td> <td>18,5</td> <td></td> <td colspan="4"></td> </tr> </table> </td> </tr> </table>														TIPO	N° POLI / PROTETTORE RELE' / CIRCUITO	IRVA	1+N	C	1+N	C	1+N	C	1+N	C				In (A)	I <sub>TH</sub> (A)	16	16		10		16		16					IMAGN (A)	t (ms)	4.5			4.5		4.5		4.5					ICU (kA)	FILIAZIONE (kA)	30			30		30		30					IDJFF (mA)	t (ms)													CONSTATTORE - In (A) / Categ.														RELE' TERMICO - Campo Regolabile (A)														<table border="1"> <tr> <th>TIPO</th> <th>CONTENUTO</th> <th>FGTOR</th> <th>F+N+PE</th> <th>FGTOR</th> <th>F+N+PE</th> <th>FGTOR</th> <th>F+N+PE</th> <th>FGTOR</th> <th>F+N+PE</th> <th colspan="4"></th> </tr> <tr> <td>SEZ. FASE (mm<sup>2</sup>)</td> <td></td> <td>3G2,5</td> <td></td> <td>3G1,5</td> <td></td> <td>3G2,5</td> <td></td> <td>3G2,5</td> <td></td> <td colspan="4"></td> </tr> <tr> <td>SEZ. NEUTRO (mm<sup>2</sup>)</td> <td></td> <td></td> <td></td> <td></td> <td></td> <td></td> <td></td> <td></td> <td></td> <td colspan="4"></td> </tr> <tr> <td>SEZ. PE (mm<sup>2</sup>)</td> <td></td> <td></td> <td></td> <td></td> <td></td> <td></td> <td></td> <td></td> <td></td> <td colspan="4"></td> </tr> <tr> <td>IZ (A)</td> <td>ΔV TOTALE (%)</td> <td>18,5</td> <td></td> <td>13,5</td> <td></td> <td>18,5</td> <td></td> <td>18,5</td> <td></td> <td colspan="4"></td> </tr> </table>														TIPO	CONTENUTO	FGTOR	F+N+PE	FGTOR	F+N+PE	FGTOR	F+N+PE	FGTOR	F+N+PE					SEZ. FASE (mm <sup>2</sup> )		3G2,5		3G1,5		3G2,5		3G2,5						SEZ. NEUTRO (mm <sup>2</sup> )														SEZ. PE (mm <sup>2</sup> )														IZ (A)	ΔV TOTALE (%)	18,5		13,5		18,5		18,5					
TIPO	N° POLI / PROTETTORE RELE' / CIRCUITO	IRVA	1+N	C	1+N	C	1+N	C	1+N	C	
In (A)	I <sub>TH</sub> (A)	16	16		10		16		16	
IMAGN (A)	t (ms)	4.5			4.5		4.5		4.5	
ICU (kA)	FILIAZIONE (kA)	30			30		30		30	
IDJFF (mA)	t (ms)	
CONSTATTORE - In (A) / Categ.	
RELE' TERMICO - Campo Regolabile (A)	
<table border="1"> <tr> <th>TIPO</th> <th>CONTENUTO</th> <th>FGTOR</th> <th>F+N+PE</th> <th>FGTOR</th> <th>F+N+PE</th> <th>FGTOR</th> <th>F+N+PE</th> <th>FGTOR</th> <th>F+N+PE</th> <th colspan="4"></th> </tr> <tr> <td>SEZ. FASE (mm<sup>2</sup>)</td> <td></td> <td>3G2,5</td> <td></td> <td>3G1,5</td> <td></td> <td>3G2,5</td> <td></td> <td>3G2,5</td> <td></td> <td colspan="4"></td> </tr> <tr> <td>SEZ. NEUTRO (mm<sup>2</sup>)</td> <td></td> <td></td> <td></td> <td></td> <td></td> <td></td> <td></td> <td></td> <td></td> <td colspan="4"></td> </tr> <tr> <td>SEZ. PE (mm<sup>2</sup>)</td> <td></td> <td></td> <td></td> <td></td> <td></td> <td></td> <td></td> <td></td> <td></td> <td colspan="4"></td> </tr> <tr> <td>IZ (A)</td> <td>ΔV TOTALE (%)</td> <td>18,5</td> <td></td> <td>13,5</td> <td></td> <td>18,5</td> <td></td> <td>18,5</td> <td></td> <td colspan="4"></td> </tr> </table>														TIPO	CONTENUTO	FGTOR	F+N+PE	FGTOR	F+N+PE	FGTOR	F+N+PE	FGTOR	F+N+PE					SEZ. FASE (mm <sup>2</sup> )		3G2,5		3G1,5		3G2,5		3G2,5						SEZ. NEUTRO (mm <sup>2</sup> )														SEZ. PE (mm <sup>2</sup> )														IZ (A)	ΔV TOTALE (%)	18,5		13,5		18,5		18,5	
TIPO	CONTENUTO	FGTOR	F+N+PE	FGTOR	F+N+PE	FGTOR	F+N+PE	FGTOR	F+N+PE	
SEZ. FASE (mm <sup>2</sup> )		3G2,5		3G1,5		3G2,5		3G2,5	
SEZ. NEUTRO (mm <sup>2</sup> )	
SEZ. PE (mm <sup>2</sup> )	
IZ (A)	ΔV TOTALE (%)	18,5		13,5		18,5		18,5	

NOTE

**Dott. Ing. MAURO TRIULZI**  
 Consulenza e Progettazione  
 Impianti Elettrici

Via A. Solari 56  
 20144 Milano  
 e-mail: tm\_studio@libero.it  
 Tel/Fax: 02-4237586

Il progettista

committente **ELETTROIDRAULICA CHIESA S.N.C.**  
 C.so Genova, 21 - Milano

oggetto **ALIMENTARI BRIANZA S.R.L.**  
 Via P. Ravasi, 70 - S.S. Giovanni (MI)

titolo **QUADRO ELETTRICO NEGOZIO (GEN)**

folgio	data	file	disegnò	approvò	disegno n°	folgio n°
oggi	24/02	ALB-Q03-A227	C.C.	M.T.	003	10
		EMMISSIONE				11
						13